P U G PLAN URBANISTIC GENERAL

COMUNA PEREGU MARE
LOCALITATEA PEREGU MARE

4 REGLEMENTĂRI EDILITARE

4.1 ALIMENTARE CU APA SI CANALIZARE

EXISTENT

PROPUS

- RETEA DE DISTRIBUTIE APA RECE ,PROPUSA
- CAPTARE DIN SURSA SUBTERANA,PROPUSA
- RETEA DE CANALIZARE MENAJERA,PROPUSA
- STATIE DE POMPARE APA UZATA MENAJERA, PROPUSA
- STATIE DE EPURARE,PROPUSA

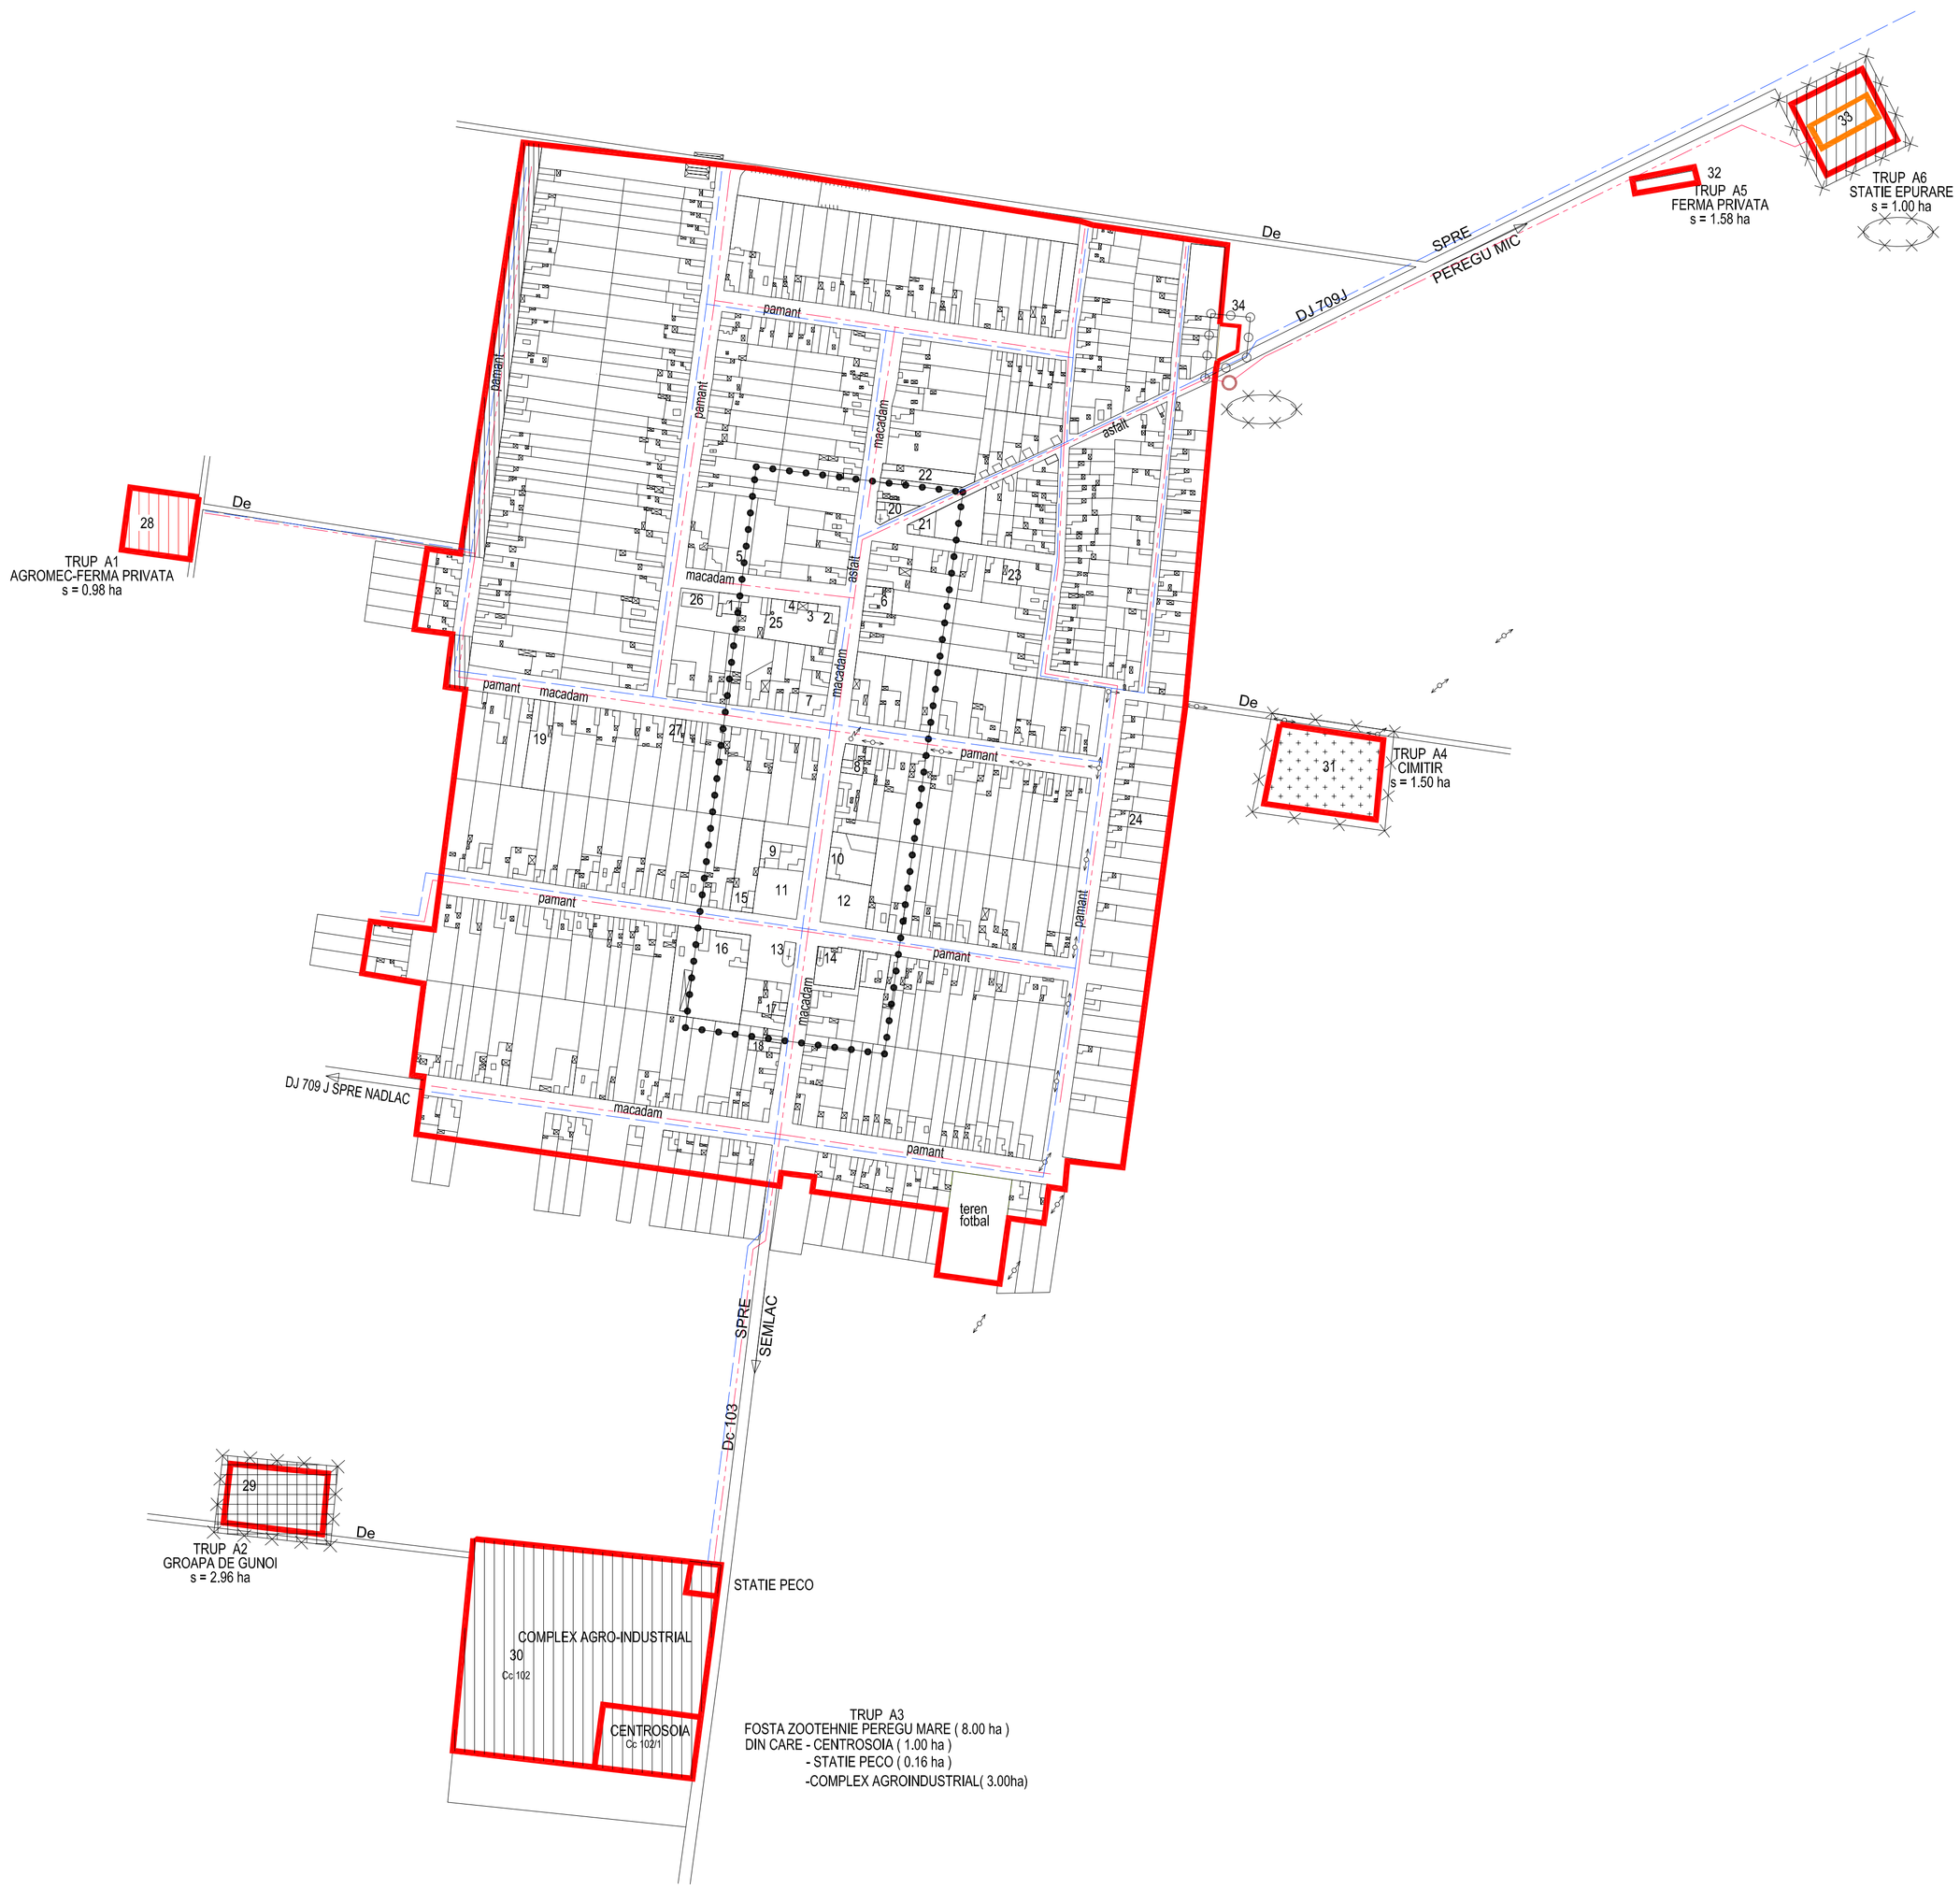

- LIMITE

- LIMITA INTRAVILANULUI PROPUS
- LIMITA TERITORIULUI ADMINISTRATIV AL UNITĂTII TERITORIALE DE BAZĂ
- LIMITA TERITORIULUI JUDETEAN
- LIMITA TERITORIULUI NATIONAL
- LIMITA ZONEI CENTRALE

ZONE PROTEJATE PE BAZA NORMELOR SANITARE (SURSELE DE APĂ, STATIILE DE TRATARE, ÎNMAGAZINĂRI, STATII DE EPURARE APE UZATE, PLATFORME DE DEPOZITARE DESEURI, CIMITIRE)

1 PRIMĂRIE
2 DISPENSAR UMAN, DOTAT CU PUNCT FARMACEUTIC, CABINET STOMATOLOGIC SI MATERNITATE
3 ROMTELECOM
4 POSTA
5 COMPLEX CULTURAL
6 GRĂDINIȚĂ
7 COMPLEX COMERCIAL SI DE ALIMENTATIE PUBLICĂ (FOSTUL BUFET)
8 MAGAZIN ALIMENTAR
9 CĂMIN CULTURAL
10 SCOALA GENERALĂ CLS. I - VIII
11 PARC
12 PARC
13 BISERICA ROMANO-CATOLICĂ
14 BISERICA GRECO - CATOLICĂ
15 MAGAZIN MIXT A.F. "GEROCS"
16 S.C. "ARDELEAN"
17 MOARA, "S.C. ROMPRESTĂRI ARAD" S.A.
18 MAGAZIN MIXT
19 AGROMEC PECICA
20 BISERICA REFORMATĂ
21 LĂCAS DE CULT ORTODOX (FOSTA BRUTĂRIE)
22 CASA DE OASPETI A PAROHIEI REFORMATE
23 S.C. "TIMEA ANDREEA"
24 A.F. "BERAN"
25 ANTENĂ EMISIE - RECEPTIE A ROMTELECOM
26 BLOC P+1
27 CASĂ PRIVATĂ IN CARE FUNCTIONEAZĂ POSTA
28 TRUP IZOLAT A1
- AGROMEC-FERMĂ PRIVATĂ - 0.98 ha
29 TRUP IZOLAT A2
- GROAPĂ DE GUNOI - 2.96 ha
30 TRUP IZOLAT A3
- FOSTA ZOOTEHNIE PEREGU MARE - 3.00 ha
- CENTROSOIA - 1.00 ha
- STRAND - 4.00 ha
31 TRUP IZOLAT A4
- CIMITIR - 1.50 ha
32 TRUP IZOLAT A5
- FERMĂ PRIVATĂ - 1.58 ha
33 TRUP IZOLAT A6
- STATIE EPURARE - 1,00 ha
34 STATIE REGLARE-MASURARE GAZE NATURALE S=0,1 ha

PROIECT ARAD S.A.
2900 ARAD - ROMÂNIA,
tel.:
fax.:
e-mail:
bd. DECEBAL NR. 2
+40-(0)57-280.286
+40-(0)57-280.848
proiect@inext.ro

CONS. LOC. AL COM. PEREGU MARE					
PUG COMUNA PEREGU MARE LOCALITATEA PEREGU MARE					32 052
Avizat	ing. LUCA A.		Scara		P.U.G.
Sef proiect	arh. SARBU D.		1 : 5000	REGLEMENTĂRI ECHIPARE EDILITARA ALIMENTARE CU APA SI CANALIZARE	04.1 A
Proiectat	ing.RADUCANU S				
Verificat	ing.SEBARCHIEVICI R				
Desenat	ing.RADUCANU S		oct.2006		