


# PUG

## PLAN URBANISTIC GENERAL

### COMUNA PEREGU MARE LOCALITATEA PEREGU MIC

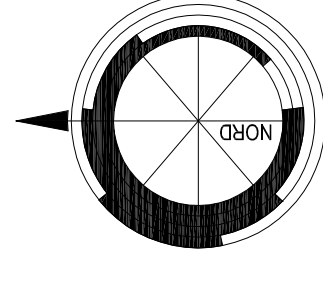


#### 4 REGLEMENTĂRI EDILITARE

##### 4.1 ALIMENTARE CU APA SI CANALIZARE


###### EXISTENT

RETEA DE DISTRIBUȚIE APA RECE EXISTENTA  
CAPTARE DIN SURSA SUBTERANA

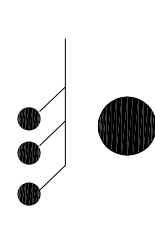

###### PROPIUS

RETEA DE DISTRIBUȚIE APA RECE PROPUSA  
CAPTARE DIN SURSA SUBTERANA PROPUSA

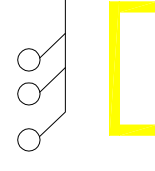

INMAGAZINARE EXISTENTA (HIDROSFERA)



REZERVOARE DE INMAGAZINARE PROPUSE



RETEA DE CANALIZARE MENAJERA PROPUSA  
STATIE DE POMPARE APA UZATA MENAJERA  
PROPUSA



STATIE DE EPURARE PROPUSA


###### LIMITE

- LIMITA INTRAVILANULUI PROPUS
- LIMITA TERITORULUI ADMINISTRATIV AL UNITĂȚII TERITORIALE DE BAZĂ
- LIMITA TERITORULUI JUDEȚEAN
- LIMITA TERITORULUI NAȚIONAL
- LIMITA ZONEI CENTRALE



ZONE PROTEJATE PE BAZA NORMELOR SANITARE (SURSELE DE APĂ, STATIILE DE TRATARE, INMAGAZINĂRI,  
STATII DE EPURARE APE UZATE, PLATFORME DE DEPOZITARE DESEURI, CIMINTIRE)

- BISERICA REFORMATA
- PRIMĂRIE
- ROMTELECOM
- SIFONARIE
- SPATIU INCHIRIAT DE CATRE C.P.A.D.M.
- OFICIU POSTAL
- CARMANGERIE A.F. "NAGY"
- COMPLEX COMERCIAL SI DE ALIMENTAȚIE PUBLICA - PROIECTAT (fostul bulevar)
- MAGAZIN MIXT A.F. "WEST"
- CASA PAROHIALA
- GRADINITA
- COMPLEX CULTURAL PROPUS
- BAR S.C. "FARCAȘ" S.R.L.
- CAZAN TUICA
- MAGAZIN UNIVERSAL C.P.A.D.M.
- SCOALA GENERALA CLASELE I-VIII
- MAGAZIN MIXT A.F. "SZOBOR"
- BRUTĂRIE A.F. "BIMBO"
- TRUP IZOLAT B1  
- GROAPA DE GUNOI - 2,47 ha
- TRUP IZOLAT B2  
- AGRONEC - 0,86 ha
- TRUP IZOLAT B3  
- FOSTA ZOOTEHNIE PEREGU MIC (12,06 ha)  
- DIN CARE ASOCIAȚIA FAMILIALA NAGY LUDOVIC (6,10 ha)
- PUT FORAT - APA  
- ADANCIME 350 m  
- DEBIT 10,4 l/s
- REZERVOR APA - HIDROSFERA
- UZINA DE APA PROPUSA
- COMPLEX AGRO-INDUSTRIAL
- STATIE PECO - 0,26 ha
- CLADIRE POSTA
- PIATA AGRO-ALIMENTARA
- TRUP IZOLAT B4  
- STATIE DE EPURARE - 1,00 ha  
- GROAPA DE GUNOI ECOLOGICA - 2,00 ha
- CANTAR
- STATIE DE PREDARE GAZE NATURALE S = 0,1 ha

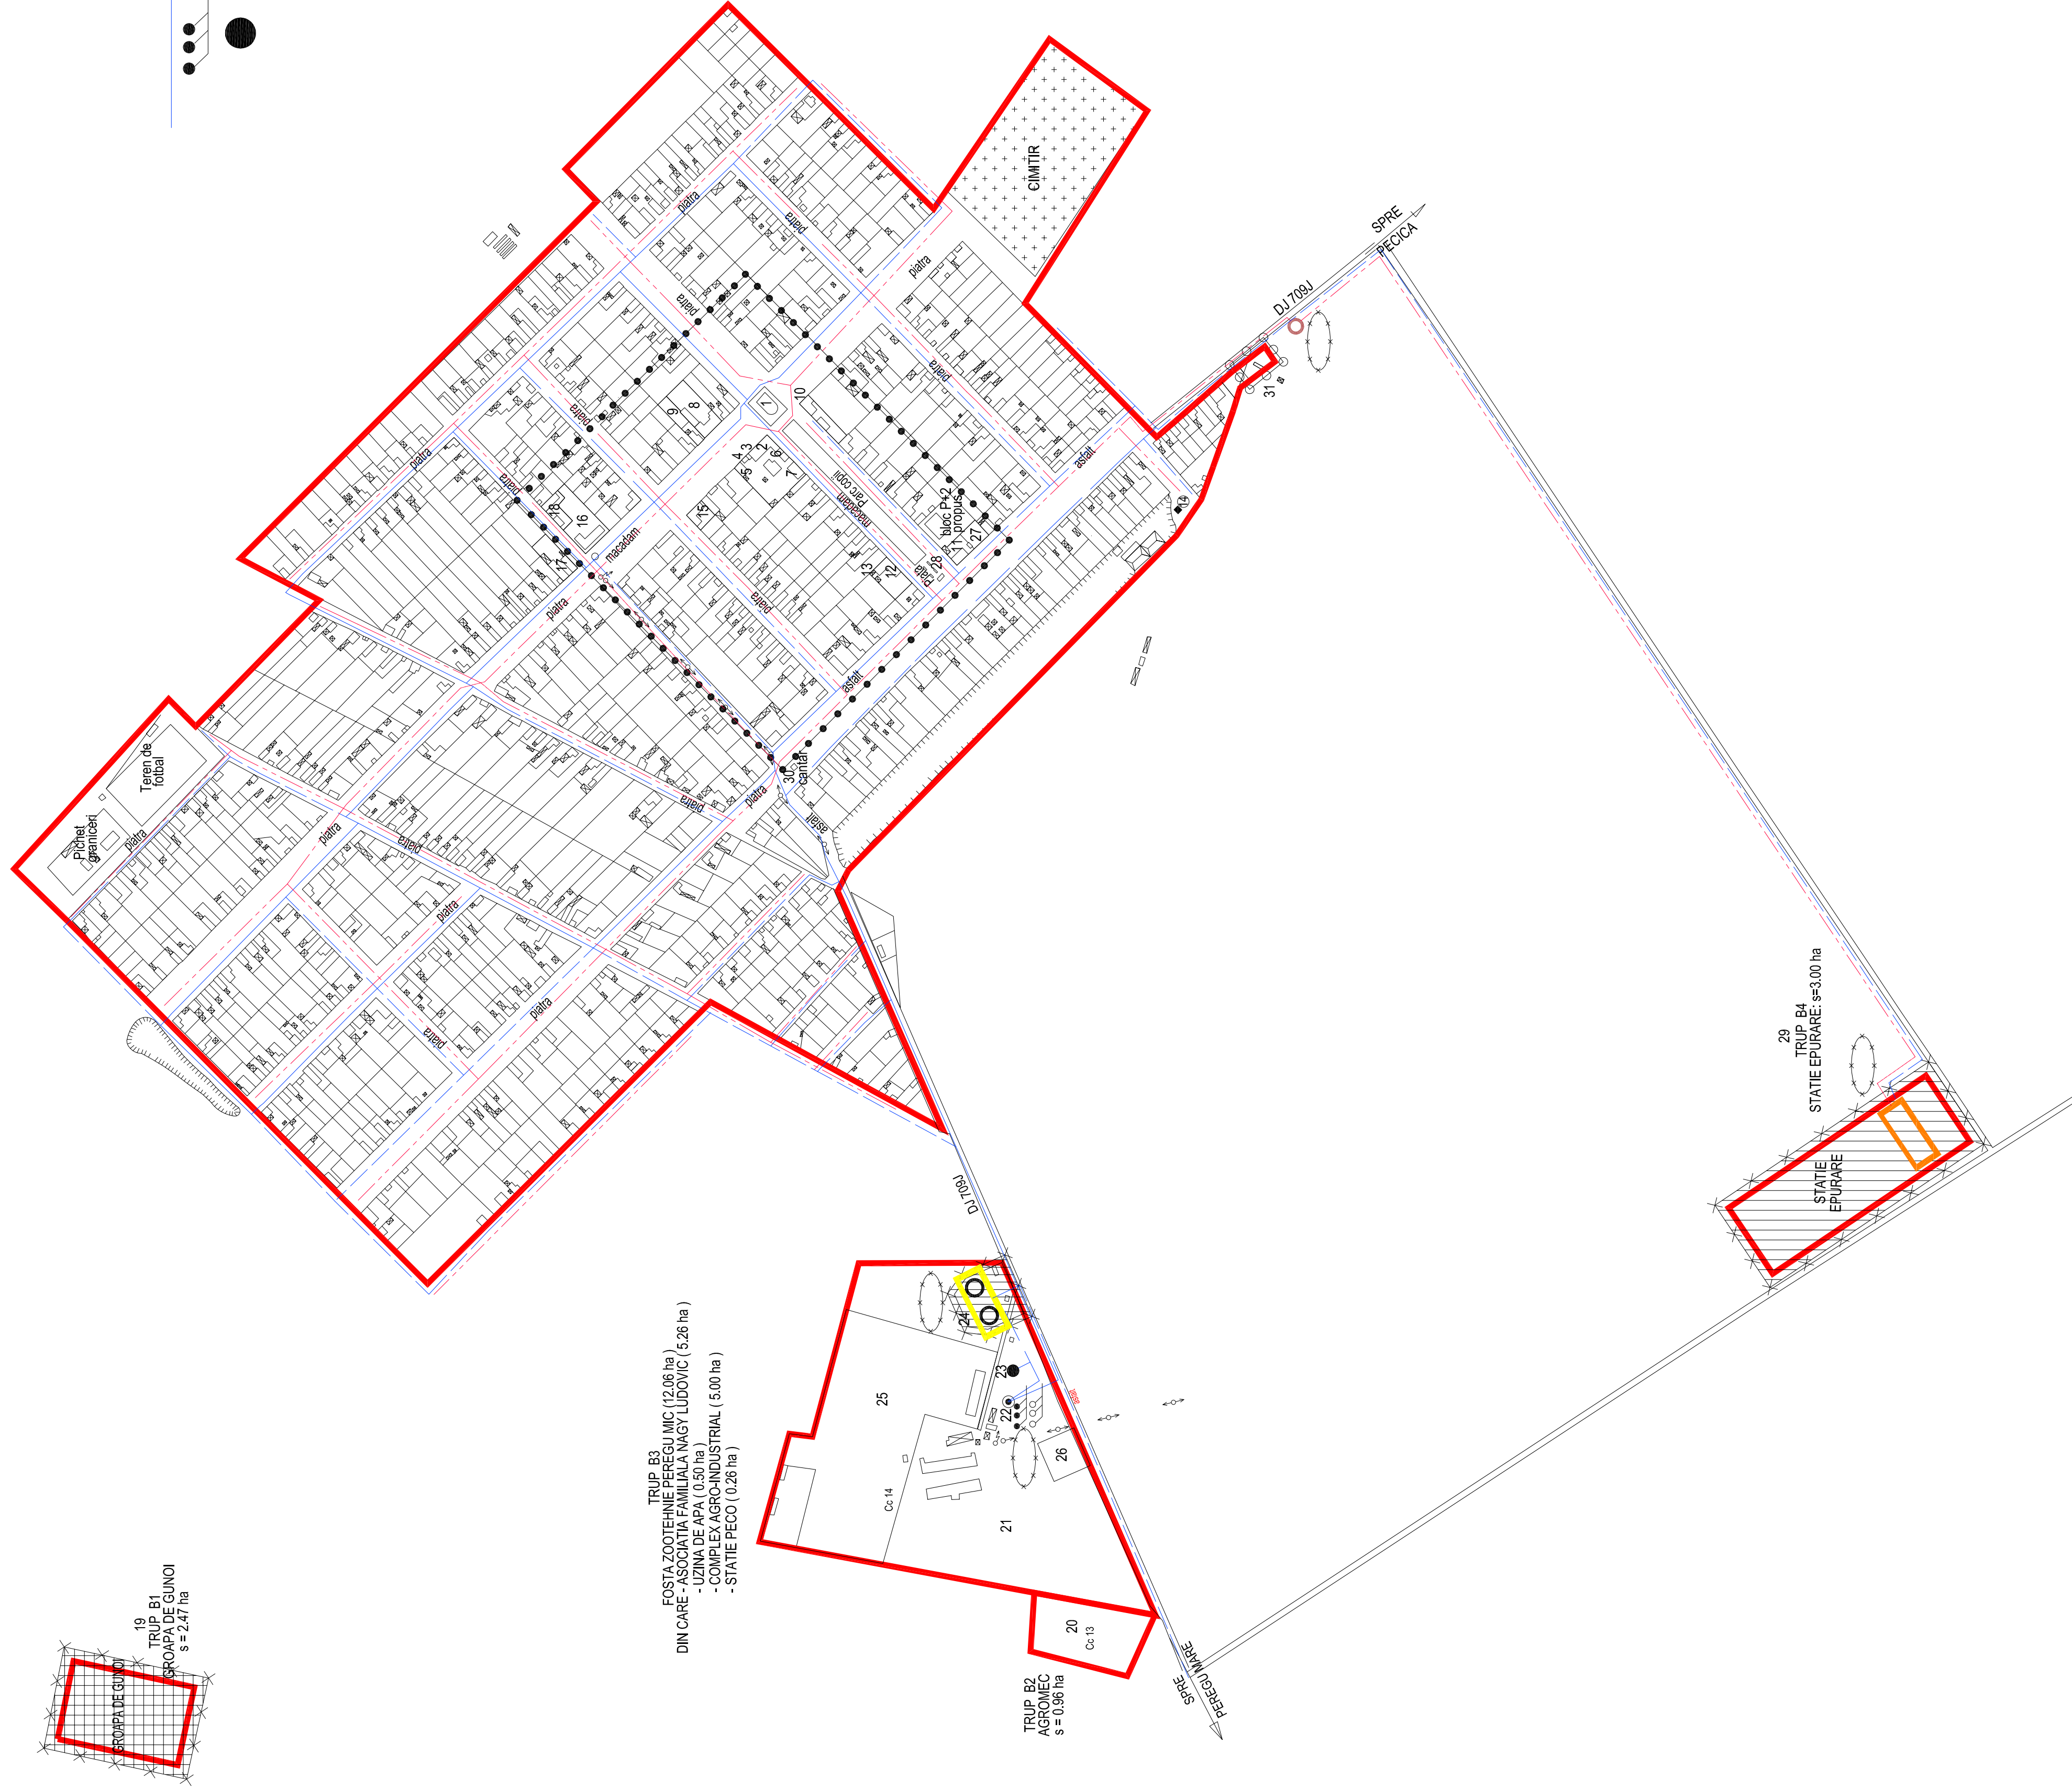

 PROIECT ARAD S.A. 2300 ARAD, ROMANIA Incl. nr. 2 44-1057-200.206 44-1057-200.249 proiect@arad.ro	CONS. LOC. AL. COM. PEREGU MARE	32 052
	PUG COMUNA PEREGU MARE LOCALITATEA PEREGU MIC	P.U.G.
Scara	1 : 5000	REGLEMENTĂRI ECHIPARE EDILITARA
amf. COSMA E.	ing. SEBARCHIEVICI R.	ALIMENTARE CU APA SI CANALIZARE
amf. SAREBU D.		
Proiectat		
Verificat		
Desenat		