

PUG

PLAN URBANISTIC GENERAL

COMUNA PEREGU MARE LOCALITATEA PEREGU MARE

4 REGLEMENTARI ECHIPARE EDILITARA

4.3 ALIMENTARE CU ENERGIE ELECTRICA SI TELECOMUNICATII

• LIMITE

- LIMITA INTRAVILANULUI PROPUS
- LIMITA TERITORULUI ADMINISTRATIV AL UNITATII TERITORIALE DE BAZA
- LIMITA TERITORULUI JUDETEAN
- LIMITA TERITORULUI NATIONAL
- LIMITA ZONEI CENTRALE

EXISTENT
LEA 20 KV

PROPIUS
LEA 20 KV

LEA 20 KV



LEA 20 KV




◆ TELECOMUNICATII
CENTRALA TELEFONICA DIGITALA

◆ ALIMENTARE CU ENERGIE ELECTRICA
LINII ELECTRICE AERIE NE 20 KV
CULOAR DE TRECERE NORMAT PENTRU LINII ELECTRICE AERIE NE 20 KV (24 m), CONFORM NORMATIVULUI NTE 003/04/00

◆ POSTURI TRANSFORMARE AERIE NE 20/0.4 KV
◆ TELECOMUNICATII
CENTRALA TELEFONICA DIGITALA

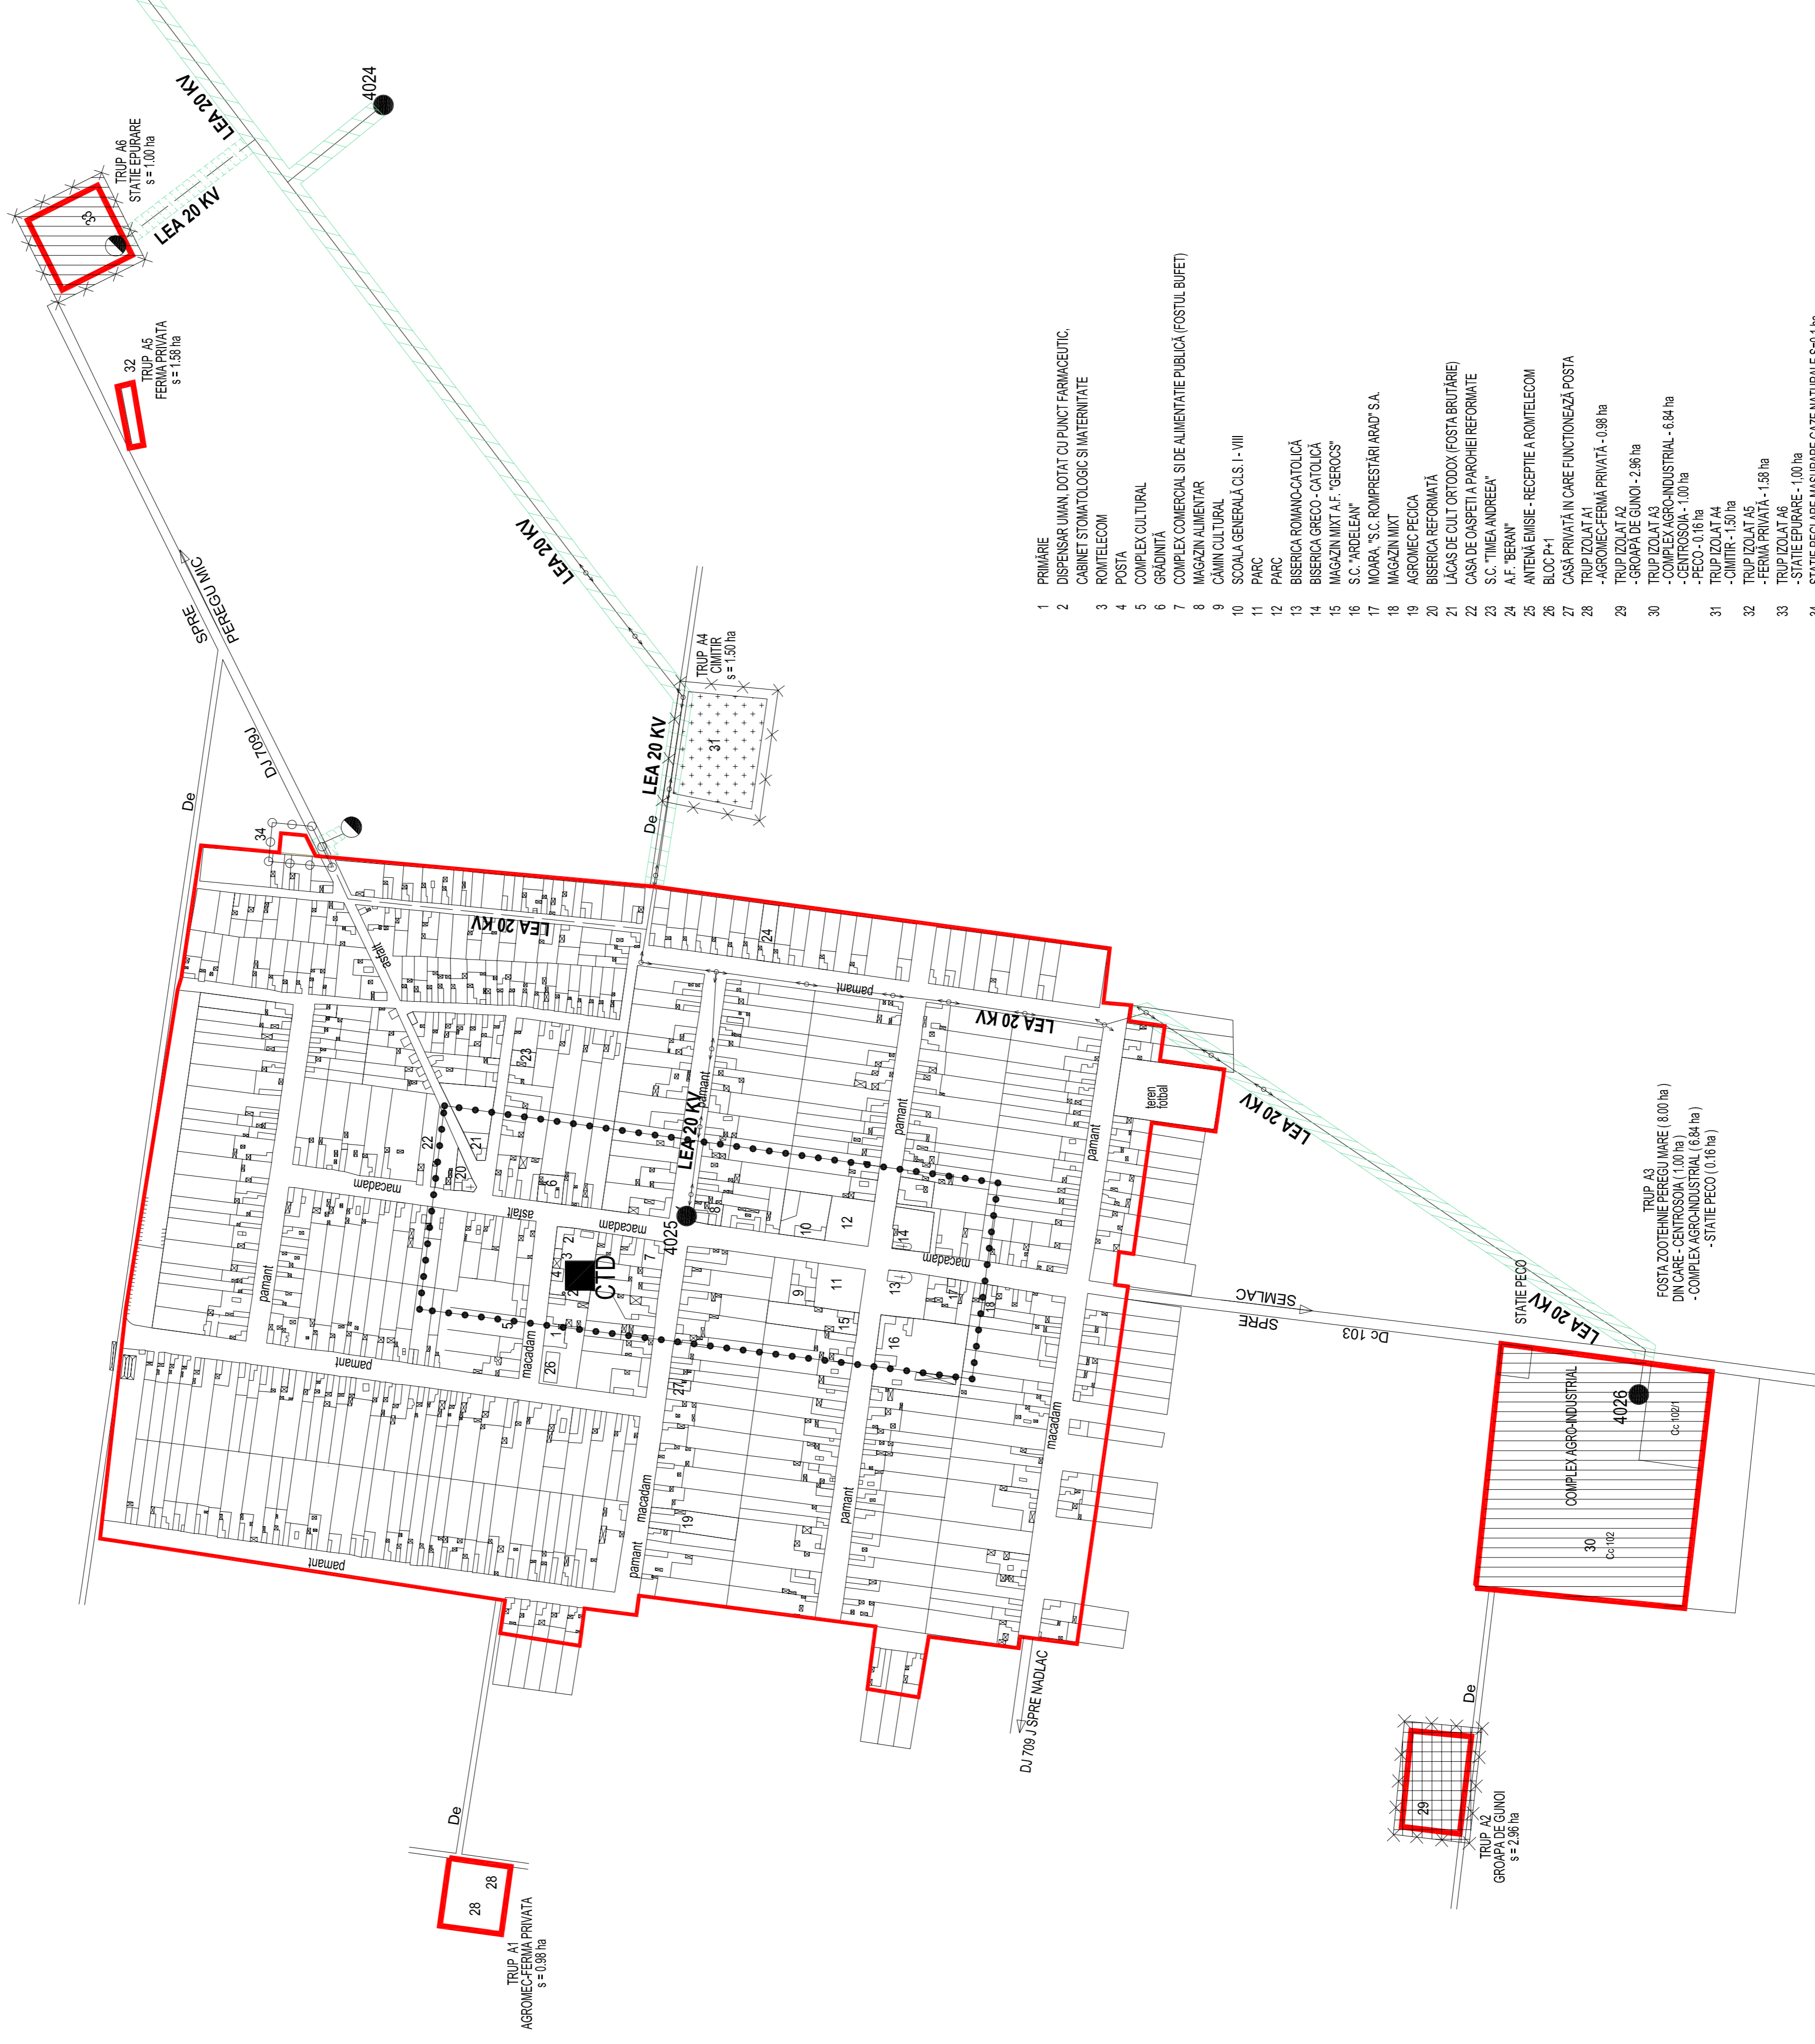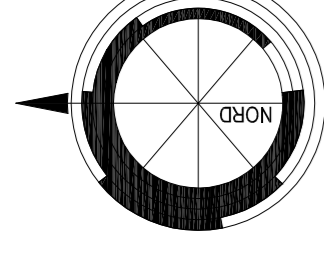

- 1 PRIMARIE
 - 2 DISPENSAR LIANI DOTAT CU PRINCT FARMACEUTIC.
 - 3 CABINET STOMATOLOG SI MATERITATE
 - 3 ROMTELECOM
 - 4 POSTA
 - 5 COMPLEX CULTURAL
 - 6 GRADINITA
 - 7 COMPLEX COMERCIAL SI DE ALIMENTATIE PUBLICA (FOSTUL BUDET)
 - 8 MAGAZIN ALIMENTAR
 - 9 CAVIN CULTURAL
 - 10 SCOLA GENERALA C.S. I-VIII
 - 11 PARC
 - 12 PARC
 - 13 BISERICA ROMANO-CATOLICA
 - 14 BISERICA GRECO-CATOLICA
 - 15 MAGAZIN MIXT A.F. "BEROCS"
 - 16 S.C. "ARDELEAN"
 - 17 MOARA, "S.C. ROMPRESTARI ARDUT S.A.
 - 18 MAGAZIN MIKT
 - 19 AGROMEC PECECA
 - 20 BISERICA REFORMATA
 - 21 LACAS DE CULT ORTODOX (FOSTA BRUTARIE)
 - 22 CASA DE CASPETA I PAROHIEI REFORMATE
 - 23 S.C. "TIMEA ANDREEA"
 - 24 A.F. "BERAN"
 - 25 ANTENA ENISIE - RECEPTIE A ROMTELECOM
 - 26 BLOC P+1
 - 27 CASA PRIVATA IN CARE FUNCTIONEAZA POSTA
 - 28 TRUP IZOLAT A1
 - 29 TRUP IZOLAT A2
 - 30 TRUP IZOLAT A3
 - 31 TRUP IZOLAT A4
 - 32 TRUP IZOLAT A5
 - 33 TRUP IZOLAT A6
 - 34 STATIE EPURARE - 1,00 ha
- TRUP A3
STATIE EPURARE
s = 1,00 ha
- TRUP A5
FERMA PRIVATA
s = 1,36 ha
- TRUP A4
CIMITIR
s = 1,50 ha
- TRUP A2
GRUPA DE GUNOI
s = 2,96 ha
- TRUP A3
FOSTA ZOOTEHNIE PEREGU MARE (8,00 ha)
DIN CARE - CENTROSSIA (1,00 ha)
- COMPLEX AGRO-INDUSTRIAL (6,84 ha)
- STATIE PECCO (0,16 ha)
- TRUP A3
FOSTA ZOOTEHNIE PEREGU MARE (8,00 ha)
DIN CARE - CENTROSSIA (1,00 ha)
- COMPLEX AGRO-INDUSTRIAL - 6,84 ha
- PECCO - 0,16 ha
- TRUP IZOLAT A1
- TRUP IZOLAT A2
- TRUP IZOLAT A3
- TRUP IZOLAT A4
- TRUP IZOLAT A5
- TRUP IZOLAT A6
- STATIE EPURARE - 1,00 ha
- TRUP A3
FOSTA ZOOTEHNIE PEREGU MARE (8,00 ha)
DIN CARE - CENTROSSIA (1,00 ha)
- COMPLEX AGRO-INDUSTRIAL (6,84 ha)
- STATIE PECCO (0,16 ha)

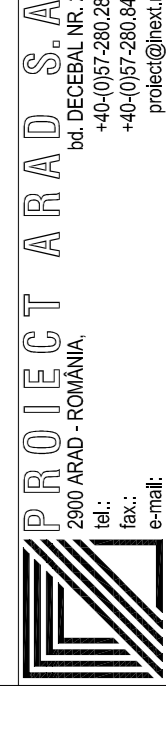

Avizat	ing. LUCIA A.	Scara	CONSILIUL LOCAL AL COM. PEREGU MARE
Sel proiect	arh. SARBUD.		PUG
Proiectat	ing. DEZANAN I.	1 : 5000	COMUNA PEREGU MARE LOCALIT. PEREGU MARE
Verificat	ing. SEBARCHIEVICI R.		REGLEMENTARI ECHIPARE EDILITARA ALIMENTARE CU ENERGIE ELECTRICA SI TELECOMUNICATII
Desenat	ing. DEZANAN I.		04.3 A

32 062

P.U.G.

04.3 A