P U G — PLAN URBANISTIC GENERAL

COMUNA PEREGU MARE
LOCALITATEA PEREGU MIC

4 REGLEMENTARI ECHIPARE EDILITARA

4.3 ALIMENTARE CU ENERGIE ELECTRICA SI TELECOMUNICATII

- LIMITE

LIMITA INTRAVILANULUI PROPUS
LIMITA TERITORIULUI ADMINISTRATIV AL UNITĂTII TERITORIALE DE BAZĂ
LIMITA TERITORIULUI JUDETEAN
LIMITA TERITORIULUI NATIONAL
LIMITA ZONEI CENTRALE

EXISTENT	PROPUS	
LEA 20 KV	LEA 20 KV	♦ ALIMENTARE CU ENERGIE ELECTRICA
LEA 20 KV	LEA 20 KV	**LINII ELECTRICE AERIENE 20 KV**
		CULOAR DE TRECERE NORMAT PENTRU LINII ELECTRICE AERIENE 20 KV (24 M), CONFORM NORMATIVULUI NTE 003/04/00
●	◒	**POSTURI TRANSFORMARE AERIENE 20/0,4 KV**
		♦ TELECOMUNICATII
CTD		CENTRALA TELEFONICA DIGITALA

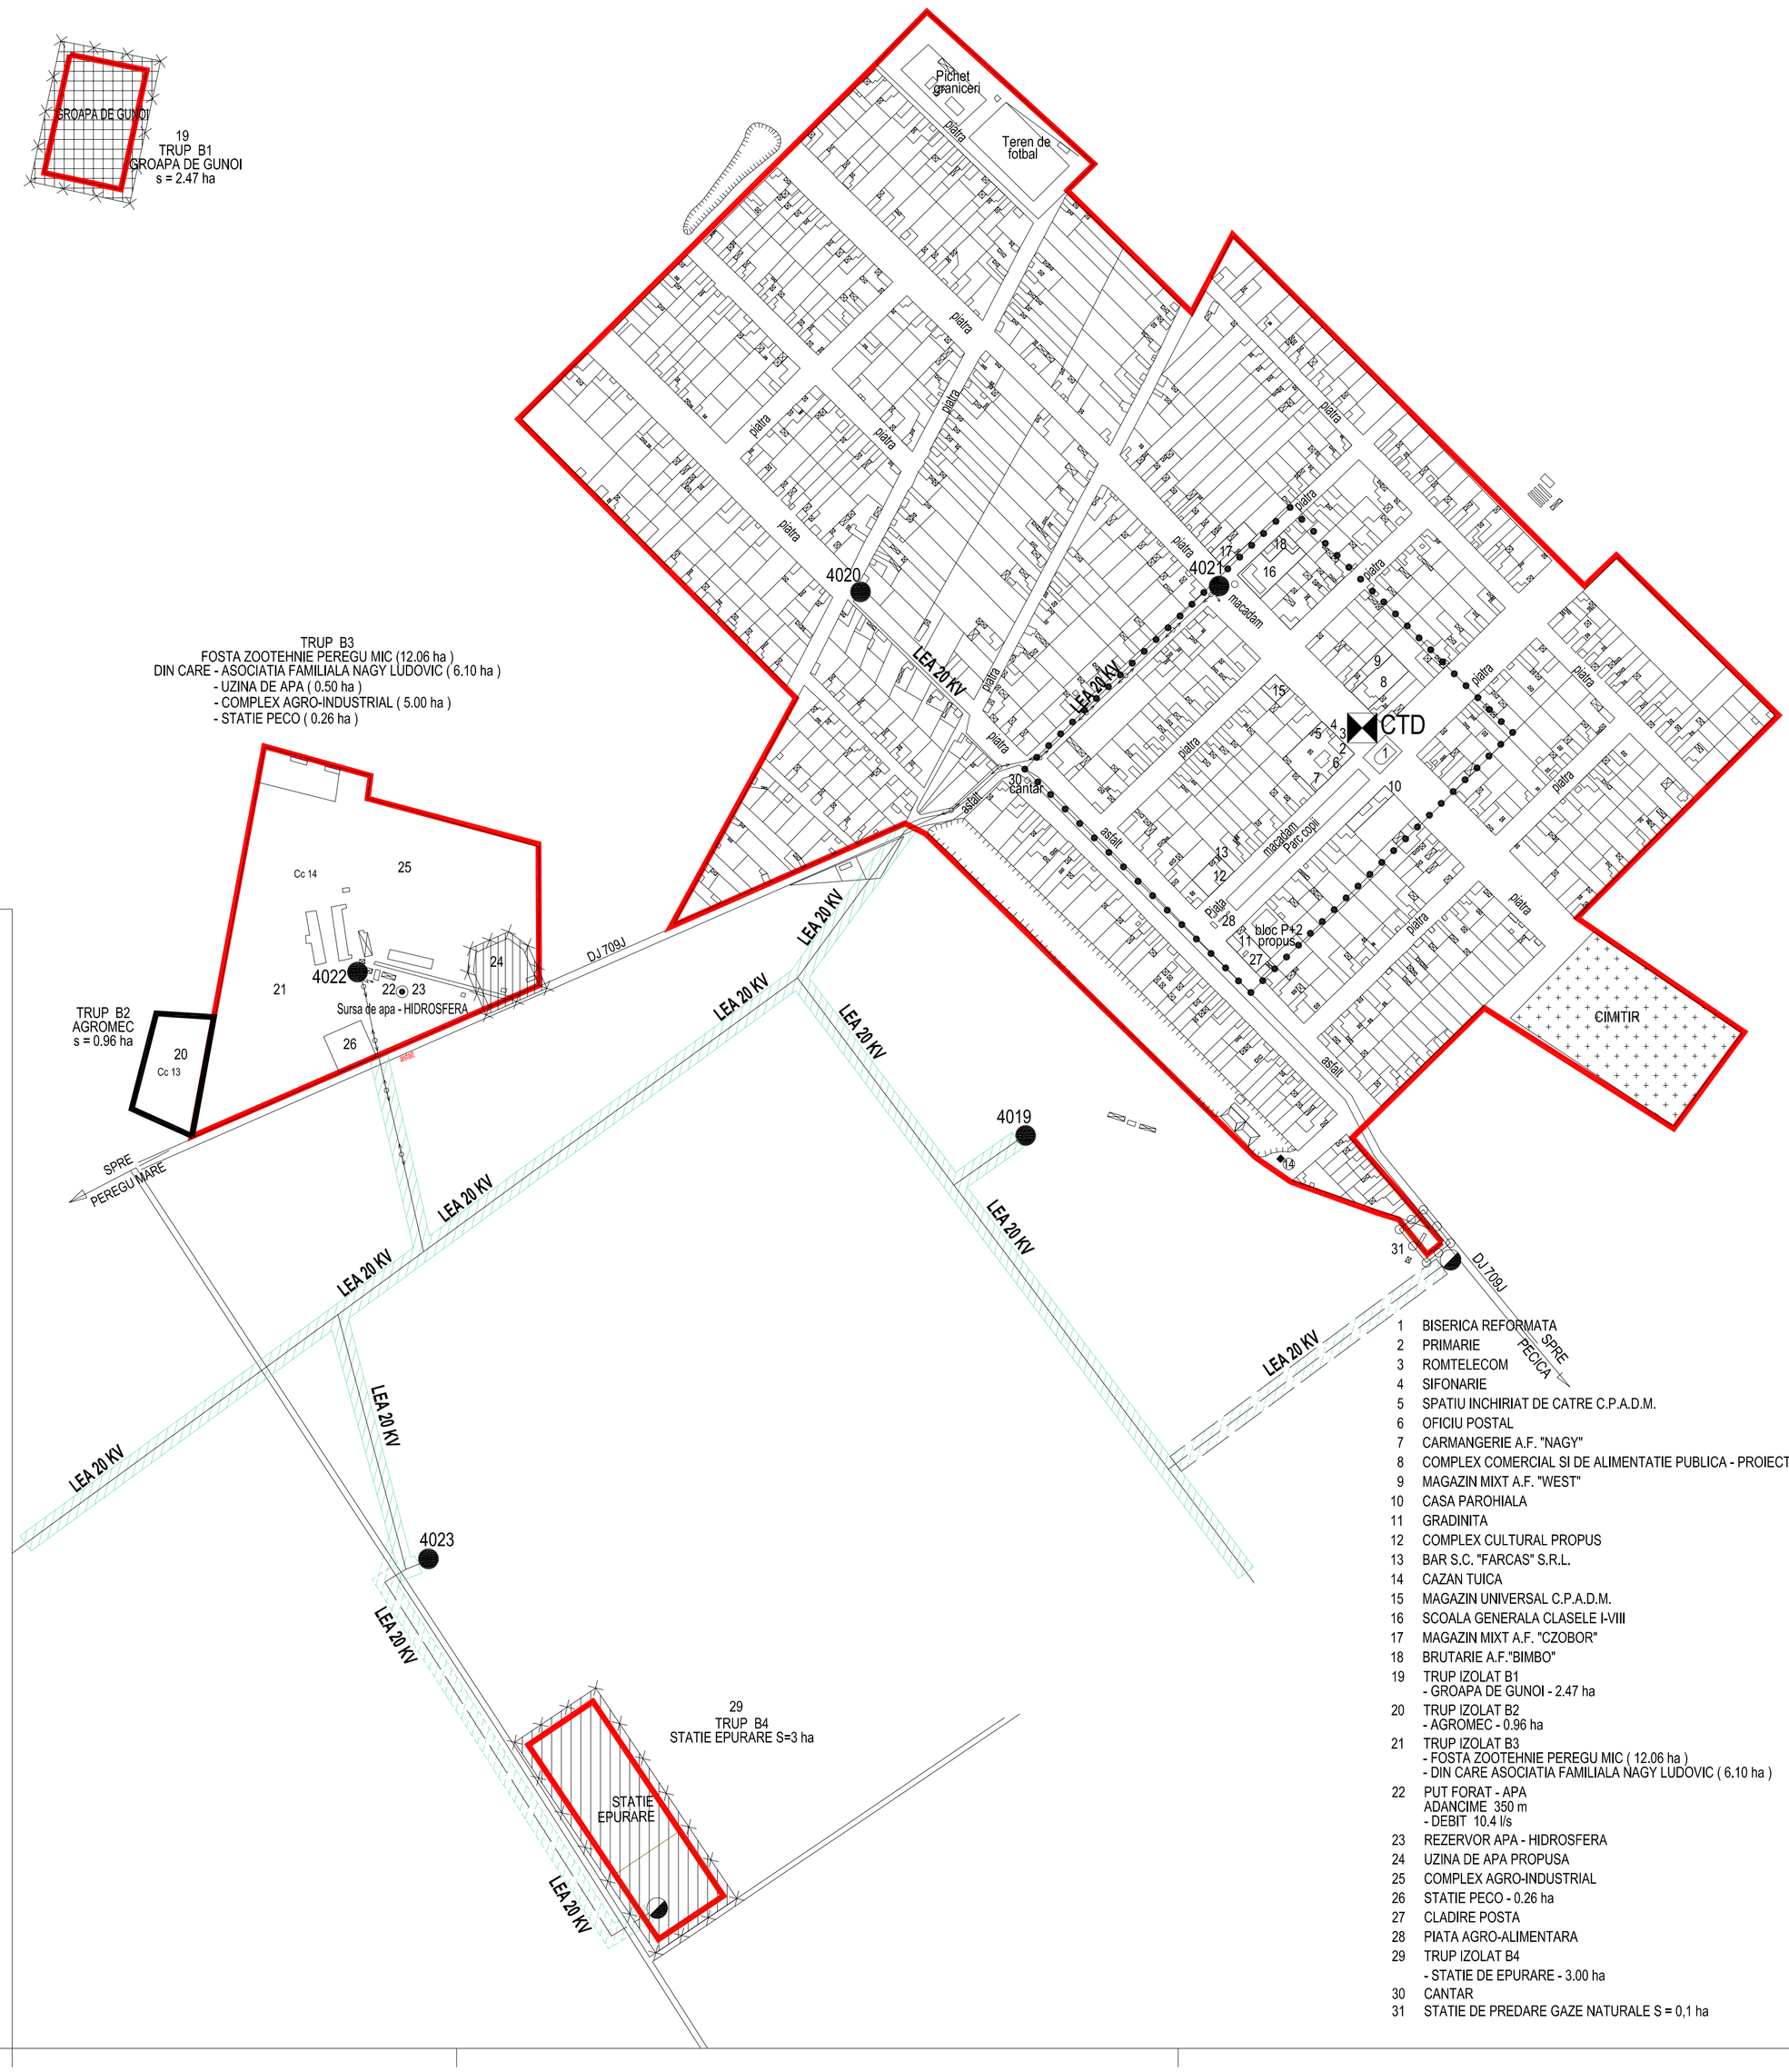

1 BISERICA REFORMATA
2 PRIMARIE
3 ROMTELECOM
4 SIFONARIE
5 SPATIU INCHIRIAT DE CATRE C.P.A.D.M.
6 OFICIU POSTAL
7 CARMANGERIE A.F. "NAGY"
8 COMPLEX COMERCIAL SI DE ALIMENTATIE PUBLICA - PROIECTAT (fostul bufet)
9 MAGAZIN MIXT A.F. "WEST"
10 CASA PAROHIALA
11 GRADINITA
12 COMPLEX CULTURAL PROPUS
13 BAR S.C. "FARCAS" S.R.L.
14 CAZAN TUICA
15 MAGAZIN UNIVERSAL C.P.A.D.M.
16 SCOALA GENERALA CLASELE I-VIII
17 MAGAZIN MIXT A.F. "CZOBOR"
18 BRUTARIE A.F."BIMBO"
19 TRUP IZOLAT B1
- GROAPA DE GUNOI - 2.47 ha
20 TRUP IZOLAT B2
- AGROMEC - 0.96 ha
21 TRUP IZOLAT B3
- FOSTA ZOOTEHNIE PEREGU MIC (12.06 ha)
- DIN CARE ASOCIATIA FAMILIALA NAGY LUDOVIC (6.10 ha)
22 PUT FORAT - APA
ADANCIME 350 m
- DEBIT 10.4 l/s
23 REZERVOR APA - HIDROSFERA
24 UZINA DE APA PROPUSA
25 COMPLEX AGRO-INDUSTRIAL
26 STATIE PECO - 0.26 ha
27 CLADIRE POSTA
28 PIATA AGRO-ALIMENTARA
29 TRUP IZOLAT B4
- STATIE DE EPURARE - 3.00 ha
30 CANTAR
31 STATIE DE PREDARE GAZE NATURALE S = 0,1 ha

PROIECT ARAD S.A. 2900 ARAD - ROMÂNIA, bd. DECEBAL NR. 2, tel.: +40-(0)57-280.286, fax.: +40-(0)57-280.848, e-mail: proiect@linext.ro				CONS. LOC. AL COM. PEREGU MARE	
				PUG COMUNA PEREGU MARE LOCALITATEA PEREGU MIC	32 052
Avizat	ing. LUCA A.		Scara		
Sef proiect	arh. SARBU D.		1 : 5000	REGLEMENTARI ECHIPARE EDILITARA	P.U.G.
Proiectat	ing. DEZNAN I.			ALIMENTARE CU ENERGIE ELECTRICA SI TELECOMUNICATII	04.3 B
Verificat	ing. SEBARCHIEVICI R.				
Desenat	ing. DEZNAN I.				