


PUG



PLAN URBANISTIC GENERAL

COMUNA PEREGU MARE
LOCALITATEA PEREGU MIC

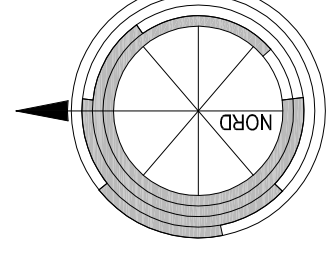

4 REGLENTARI ECHIPARE - EDILITARA

- ALIMENTARE CU GAZE NATURALE

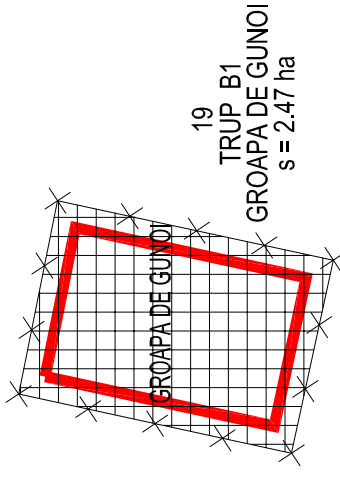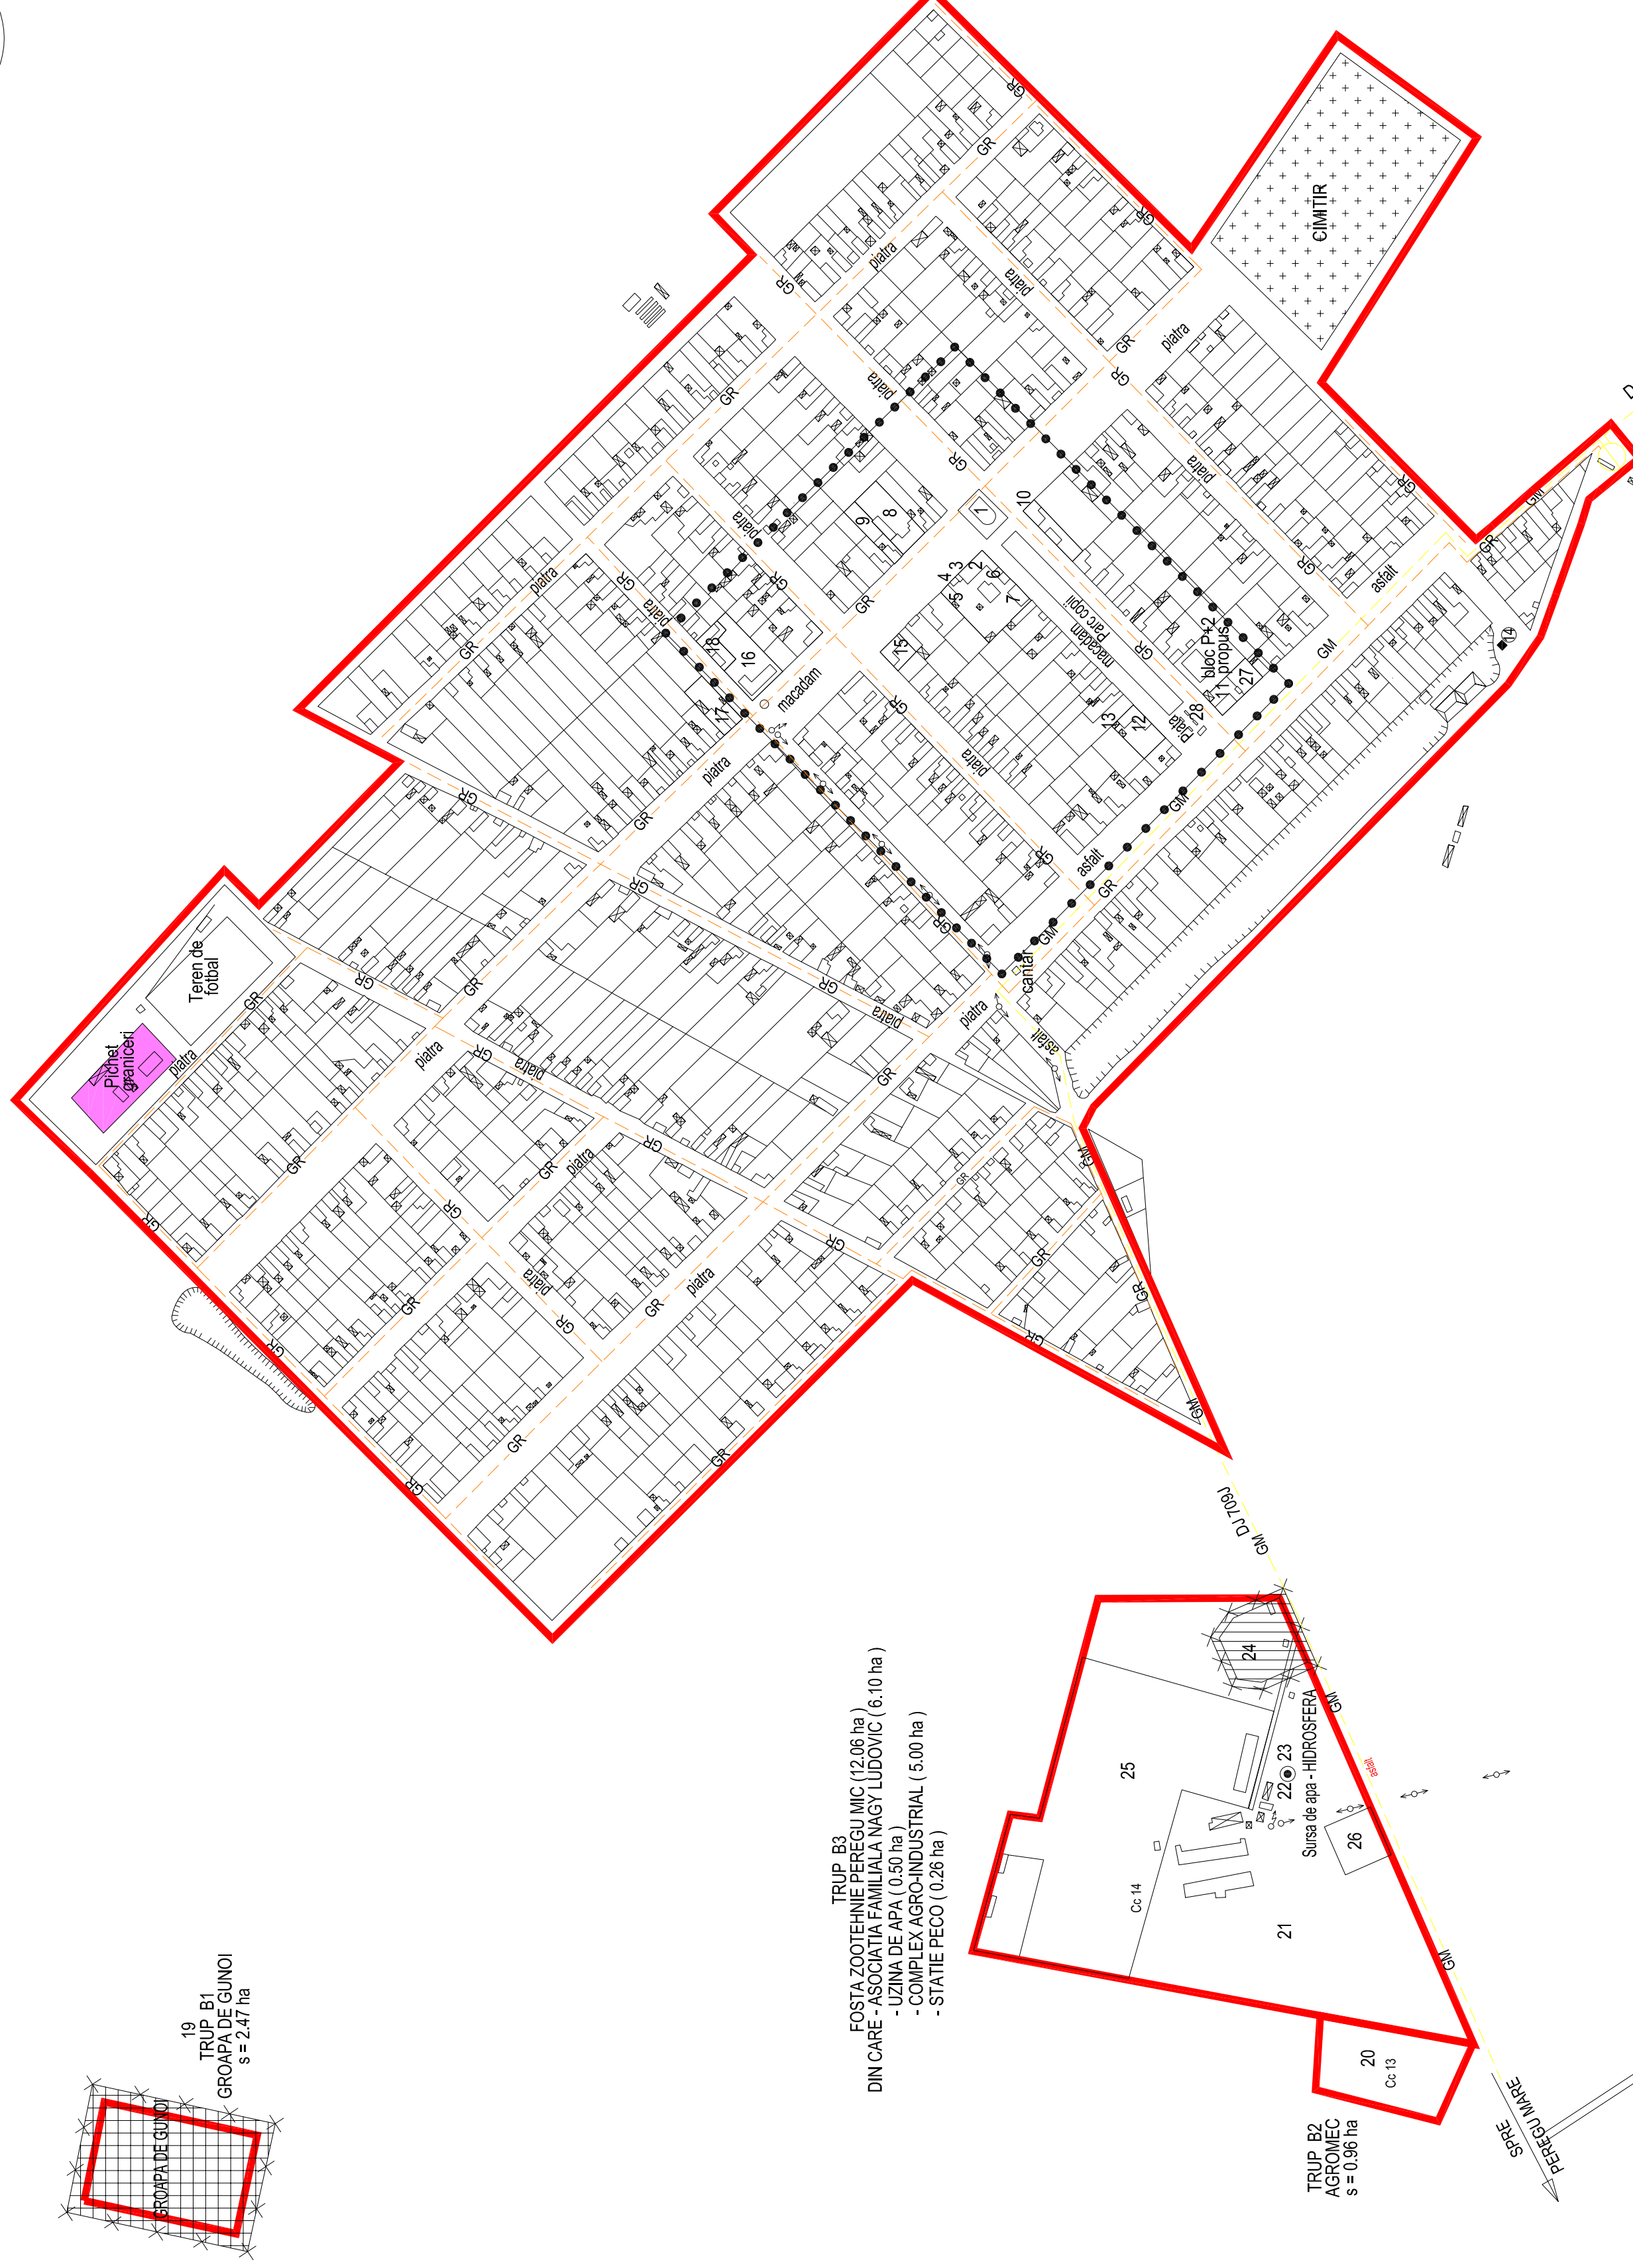

19
TRUP B1
GROAPA DE JUNOI
s = 2,47 ha

TRUP B3
FOSTA ZOOTEHNIE PEREGU MIC (12,06 ha)
DIN CARE - ASOCIATIA FAMILIALA WAGY LUDOVIC (6,10 ha)
- UZINA DE APA (0,50 ha)
- COMPLEX AGRO-INDUSTRIAL (5,00 ha)
- STATIE PECCO (0,26 ha)

TRUP B2
AGROMEC
s = 0,56 ha

29
TRUP B4
STATIE EPURARE S=3 ha

LEGENDA

• LIMITE

- LIMITA INTRAVILANULUI PROPUS
- LIMITA TERITORULUI ADMINISTRATIV AL UNITATII TERITORIALE DE BAZA
- LIMITA TERITORULUI JUDETEAN
- LIMITA TERITORULUI NATIONAL
- LIMITA ZONEI CENTRALE


• PROPUS

- GR - RETEA GAZE NATURALE PRESIUNE REDUSA
- GM - RETEA GAZE NATURALE PRESIUNE MEDIE
- GI - RETEA GAZE NATURALE PRESIUNE INALTA
- ① - STATIE REGELARE MASURARE PREDARE (SRMP)

• EXISTENT

- BISERICA REFORMATA
- PRIMARIE
- ROMTELECOM
- SIFONARIE
- SPATIU INCHIRIAT DE CATRE C.P.A.D.M.
- OFICIU POSTAL
- CARMANGERIE A.F. "WAGY"
- COMPLEX COMERCIAL SI DE ALIMENTATIE PUBLICA - PROIECTAT (ostul bufet) PECCA (PRESIUNE INALTA)
- MAGAZIN MIXT A.F. "WEST"
- CASA PAROHIALA
- GRADINITA
- COMPLEX CULTURAL PROPUS
- BAR S.C. "FARCAS" S.R.L.
- CAZAN TUICA
- MAGAZIN UNIVERSAL C.P.A.D.M.
- SCOALA GENERALA CLASELE I-VIII
- MAGAZIN MIXT A.F. "CZOBOR"
- BRUTARIE A.F. "BIMBO"
- TRUP IZOLAT B1
- GROAPA DE JUNOI - 2,47 ha
- TRUP IZOLAT B2
- AGROMEC - 0,56 ha
- TRUP IZOLAT B3
- FOSTA ZOOTEHNIE PEREGU MIC (12,06 ha)
- DIN CARE ASOCIATIA FAMILIALA WAGY LUDOVIC (6,10 ha)
- PUT FORAT - APA
ADANCIME 350 m
- DEBIT 10,4 l/s
- REZERVOR APA - HIDROSFERA
- UZINA DE APA PROPUSA
- COMPLEX AGRO-INDUSTRIAL
- STATIE PECCO - 0,26 ha
- CLADIRE POSTA
- PIATA AGRO-ALIMENTARA
- TRUP IZOLAT B4
- STATIE DE EPURARE - 3,00 ha
- REZERVOR APA - HIDROSFERA

- 23 REZERVOR APA - HIDROSFERA

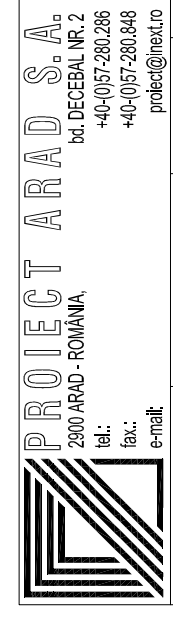

CONS. LOC. AL. COM. PEREGU MARE	CONS. LOC. AL. COM. PEREGU MARE
PUG	PUG
COMUNA PEREGU MARE	COMUNA PEREGU MARE
LOCALITATEA PEREGU MIC	LOCALITATEA PEREGU MIC
Scara	Scara
ing. LUCA A.	ing. LUCA A.
art. SARBUD.	art. SARBUD.
th. SECIANSCHI	th. SECIANSCHI
ing. SEBARCHIEVICI	ing. SEBARCHIEVICI
Desenat	Desenat
th. SECIANSCHI	th. SECIANSCHI
MARTIE 2006	MARTIE 2006
REGLAMENTARI ECHIPARE EDILITARA	REGLAMENTARI ECHIPARE EDILITARA
ALIMENTARE CU GAZE NATURALE	ALIMENTARE CU GAZE NATURALE
P.U.G.	P.U.G.
4.2 B	4.2 B