



PUG

PLAN URBANISTIC GENERAL

COMUNA PEREGU MARE LOCALITATEA PEREGU MARE

4 REGLEMENTARI ECHIPARE - EDILITARA

- ALIMENTARE CU GAZE NATURALE

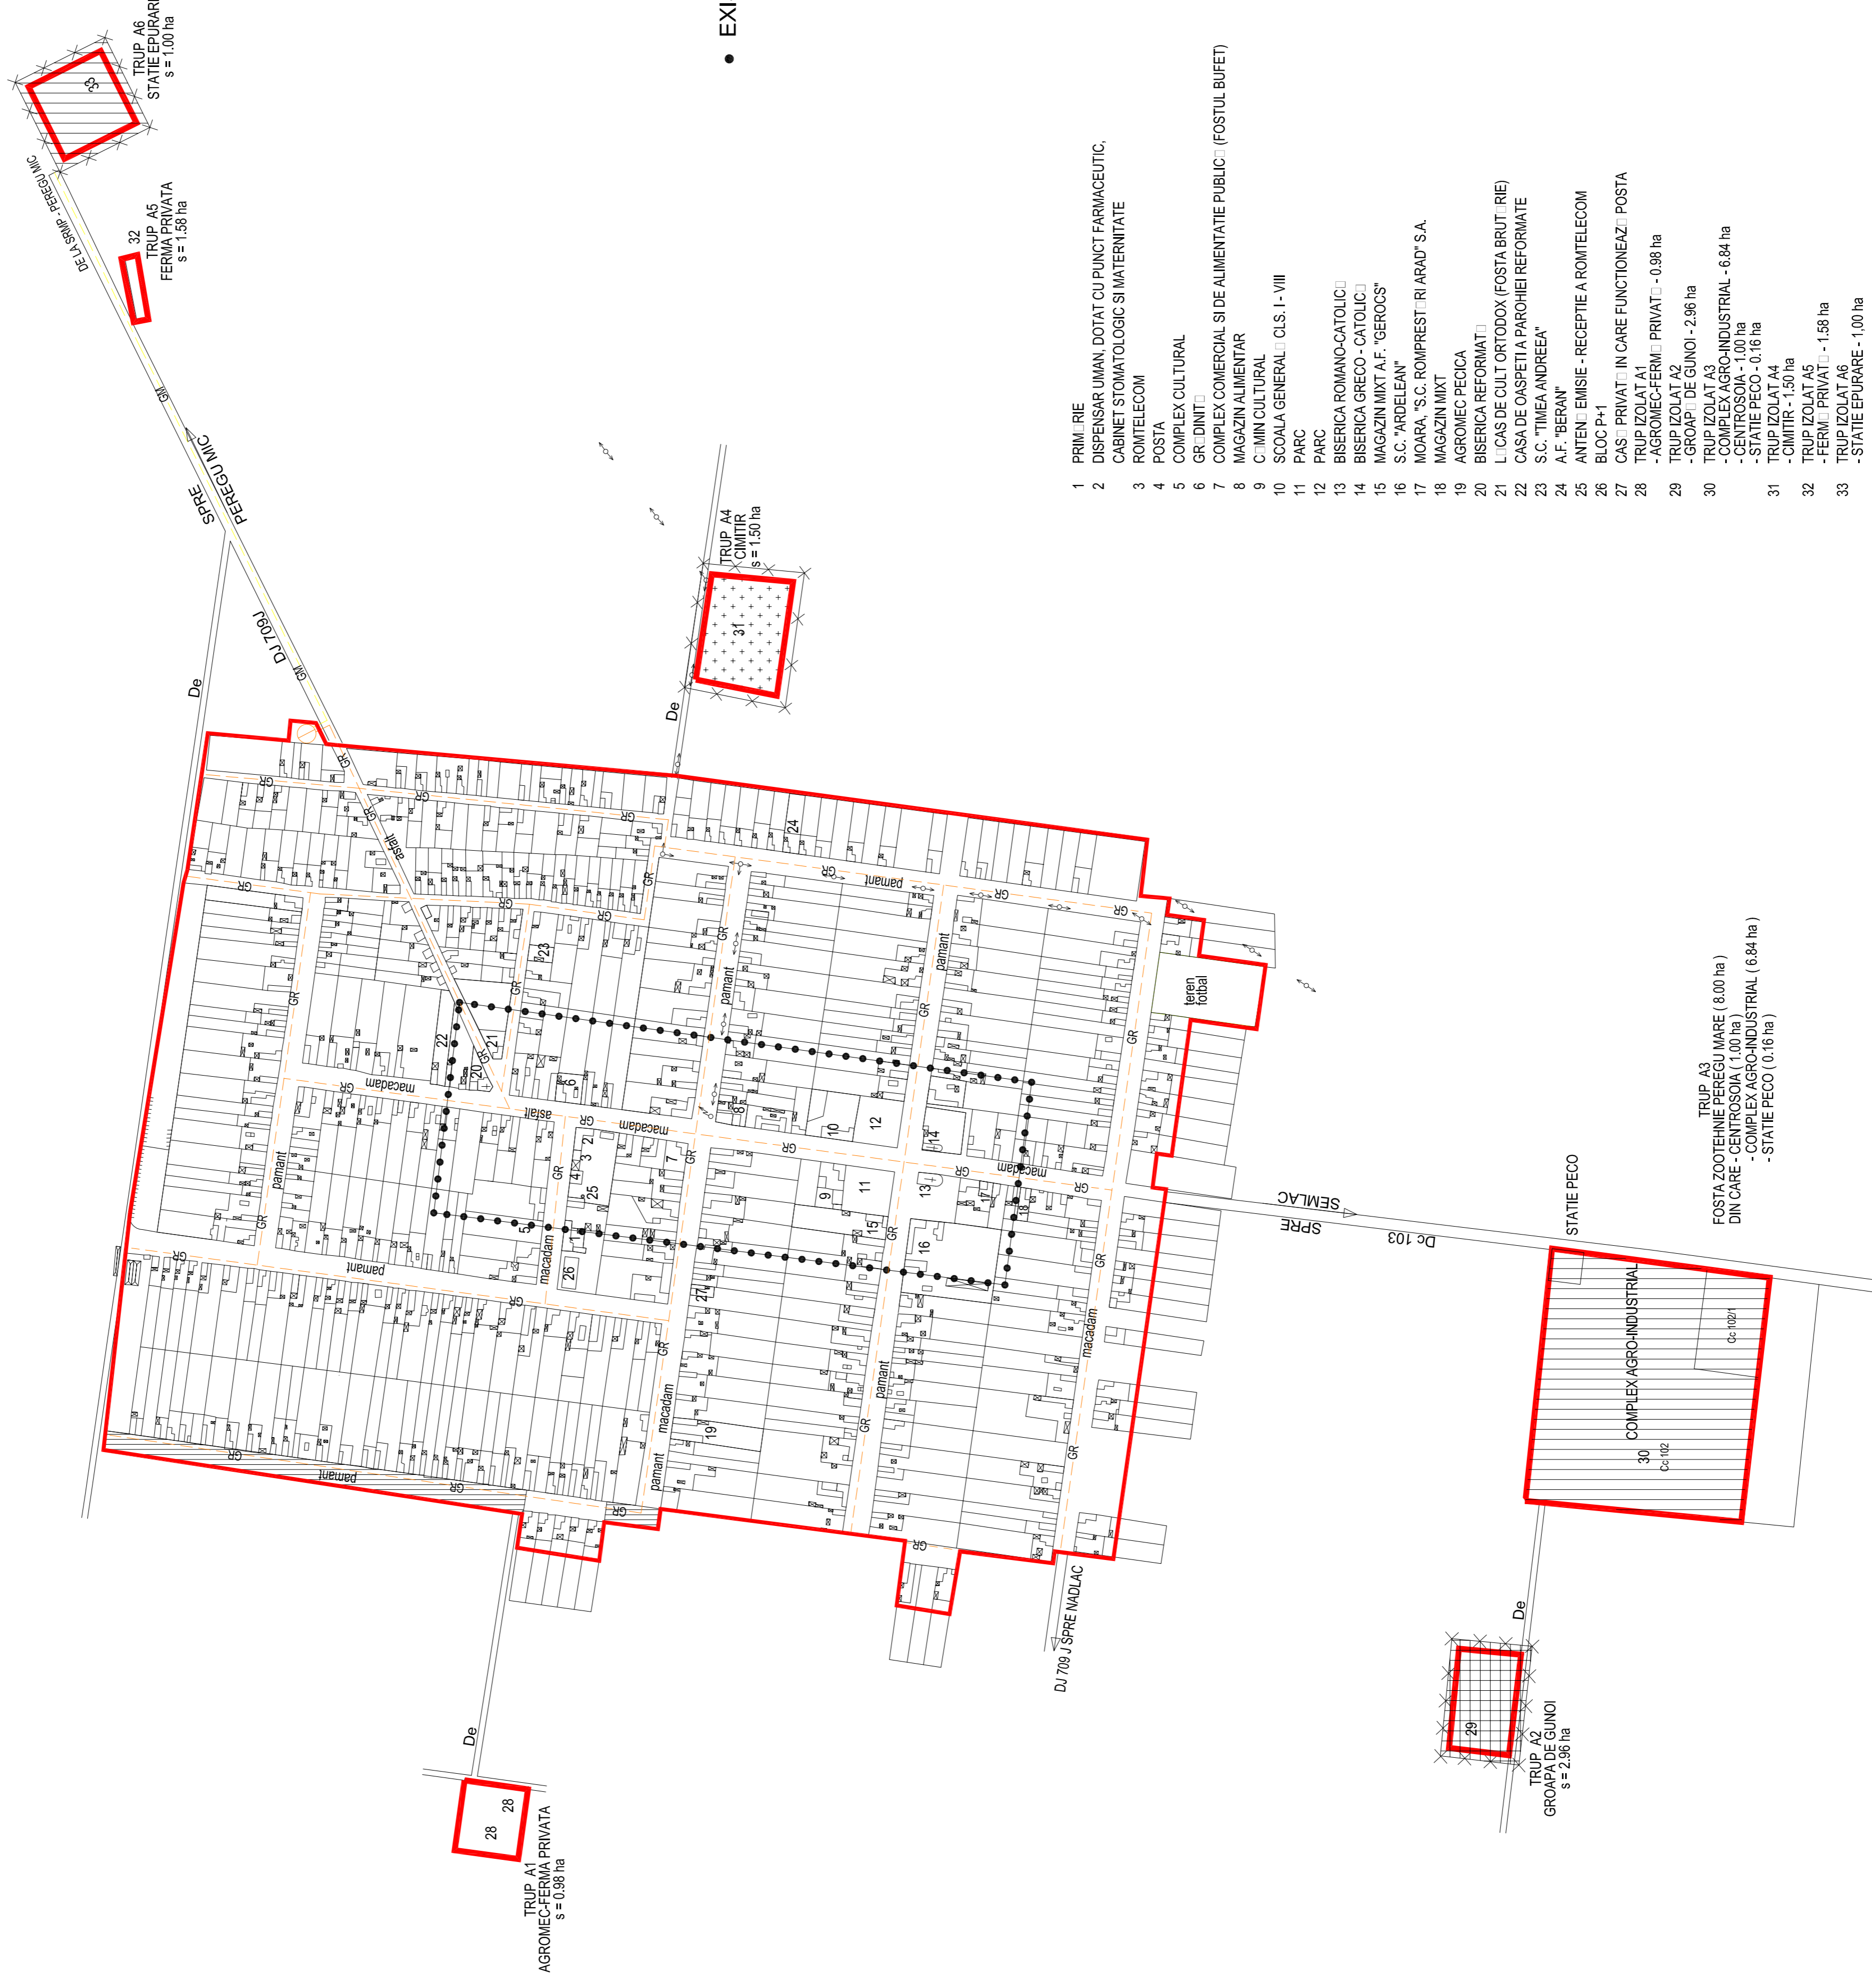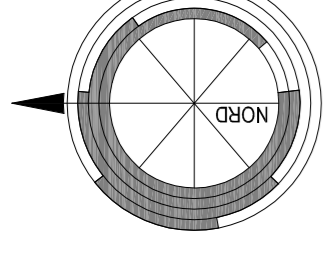

LEGENDA

• LIMITE

- LIMITA INTRAVILANULUI PROPUS
- LIMITA TERITORULUI ADMINISTRATIV AL UNIT. TERITORIALE DE BAZ.
- LIMITA TERITORULUI JUDETEAN
- LIMITA TERITORULUI NATIONAL
- LIMITA ZONEI CENTRALE

• EXISTENT

- RETEA GAZE NATURALE PRESIUNE REDUSA
- RETEA GAZE NATURALE PRESIUNE MEDIE
- STATIE REGLARE MASURARE (SRM)

• PROPUS

- RETEA GAZE NATURALE PRESIUNE REDUSA
- RETEA GAZE NATURALE PRESIUNE MEDIE
- STATIE REGLARE MASURARE (SRM)

- PRIM. RIE
- DISPENSAR UMAN DOTAT CU PUNCT FARMACEUTIC, CABINET STOMATOLOGIC SI MATERNITATE
- ROMITELECOM
- POSTA
- COMPLEX CULTURAL
- GR. DINIT
- COMPLEX COMERCIAL SI DE ALIMENTATIE PUBLIC. (FOSTUL BUFET)
- MAGAZIN ALIMENTAR
- C. MIN CULTURAL
- SCOALA GENERAL. CLS. I - VIII
- PARC
- PARC
- BISERICA ROMANO-CATOLIC
- BISERICA GRECO - CATOLIC
- MAGAZIN MIXT A.F. "GEROCS"
- S.C. "ARDELEAN"
- MOARA, S.C. ROMPREST. RI. ARAD S.A.
- MAGAZIN MIXT
- AGROMEC PECICA
- BISERICA REFORMAT.
- L. CASA DE CULT. ORTODOX (FOSTA BRUT. RIE)
- CASA DE OASPETIA PAROHIEI REFORMATE
- S.C. "TIMEA ANDREEA"
- A.F. "BERAN"
- ANTEN. EMISIE - RECEPTIE A ROMITELECOM
- BLOC P-1
- CAS. PRIVAT. IN CARE FUNCTIONEAZ. POSTA
- TRUP IZOLAT A1
- AGROMEC-FERMA PRIVAT. - 0,98 ha
- TRUP IZOLAT A2
- GROAPA DE GUNOI - 2,96 ha
- TRUP IZOLAT A3
- COMPLEX AGRO-INDUSTRIAL - 6,84 ha
- STATIE PECO - 0,16 ha
- STATIE PECO - 0,16 ha
- TRUP IZOLAT A4
- CIMITIR - 1,50 ha
- TRUP IZOLAT A5
- FERMA PRIVAT. - 1,58 ha
- TRUP IZOLAT A6
- STATIE EPURARE - 1,00 ha

PROIECT ARAD S.A. S.C. ARAD - ROMANIA Bd. DECEBAL NR. 2 40-0197-260-266 www.proiect-arad.ro e-mail: proiect@proiect-arad.ro		CONSILIUL LOCAL AL COM. PEREGU MARE
PUG COMUNA PEREGU MARE LOCALIT. PEREGU MARE		32.052
Avizat	ing. LUCA A.	Scara
Seri proiect	arf. SAREU D.	
Proiectat	th. SECIANSCHI	
Verificat	ing. SEBARCHIEVICI	
Desenat	th. SECIANSCHI	
P.U.G.		REGLEMENTARI ECHIPARE EDILITARA
1 : 5000		ALIMENTARE CU GAZE NATURALE
MARTIE 2016		4.2 A